



記号 MARK	変更年月日 DATE	内容 CONTENT	担当 CHARGE	注記・備考 NOTICE	承認 APPROVED	検査 CHECK	製図 DRAWING	設計 DESIGN	製品名 PRODUCT NAME
				1)開口面積:122cm ² /本		t.kimura	y.jin		L型通気ライナー12 軒ゼロ 納まり
					材質 MATERIAL				部品名 NAMES OF PARTS
					色調 COLOR	処理 TREATMENT			図番 DRAWING NO.
					図数 NUMBER	1/1	断面図 sectional view	縮尺 SCALE	日付 DATE 2014.5.16
									日本住環境株式会社 Japan Energy Saving Housing Co., Ltd.

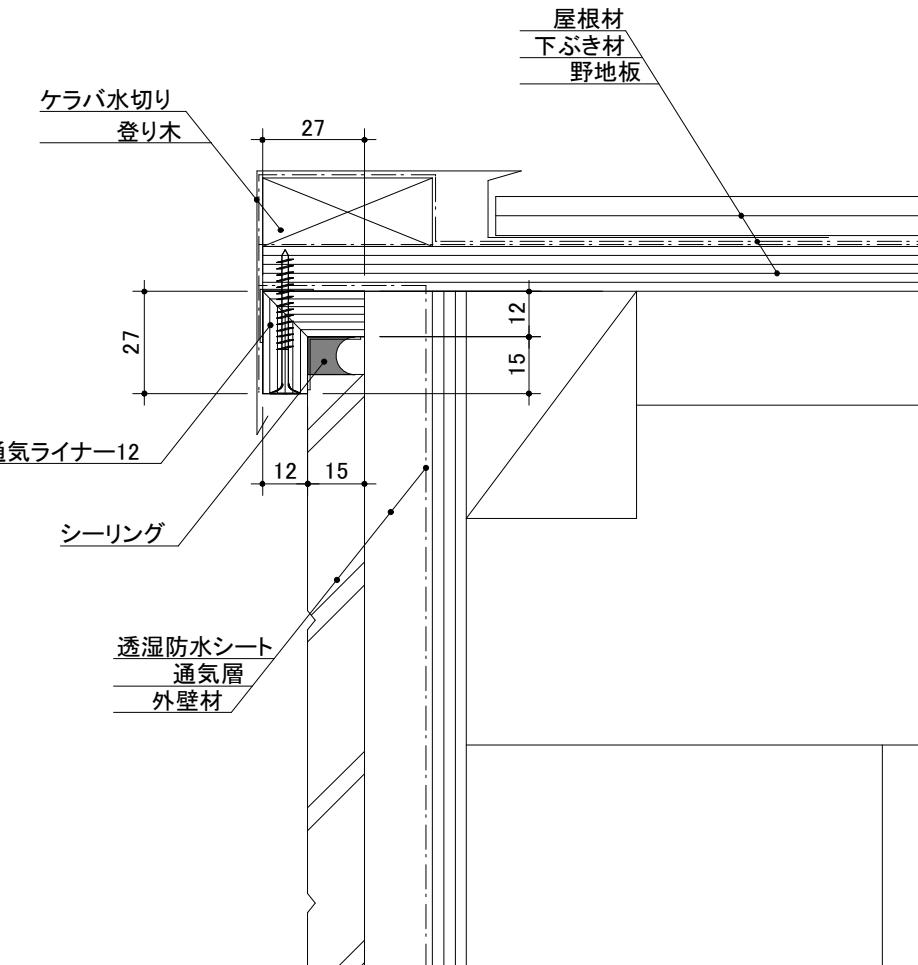

記号 MARK	変更年月日 DATE	内容 CONTENT	担当 CHARGE	注記・備考 NOTICE	承認 APPROVED	検図 CHECK	製図 DRAWING	設計 DESIGN	製品名 PRODUCT NAME
				1) 開口面積: 122cm ² /本 (100cm ² /m)		y.jin			L型通気ライナー-12 ケラバ納まり
					材質 MATERIAL				部品名 NAMES OF PARTS
					色調 COLOR	処理 TREATMENT			図番 DRAWING NO.
					回数 NUMBER	断面図 sectional view	縮尺 SCALE	日付 DATE	2018/11/30
					1/1		1:2		日本住環境株式会社 JAPAN ENERGY SAVING HOUSING CO.,LTD

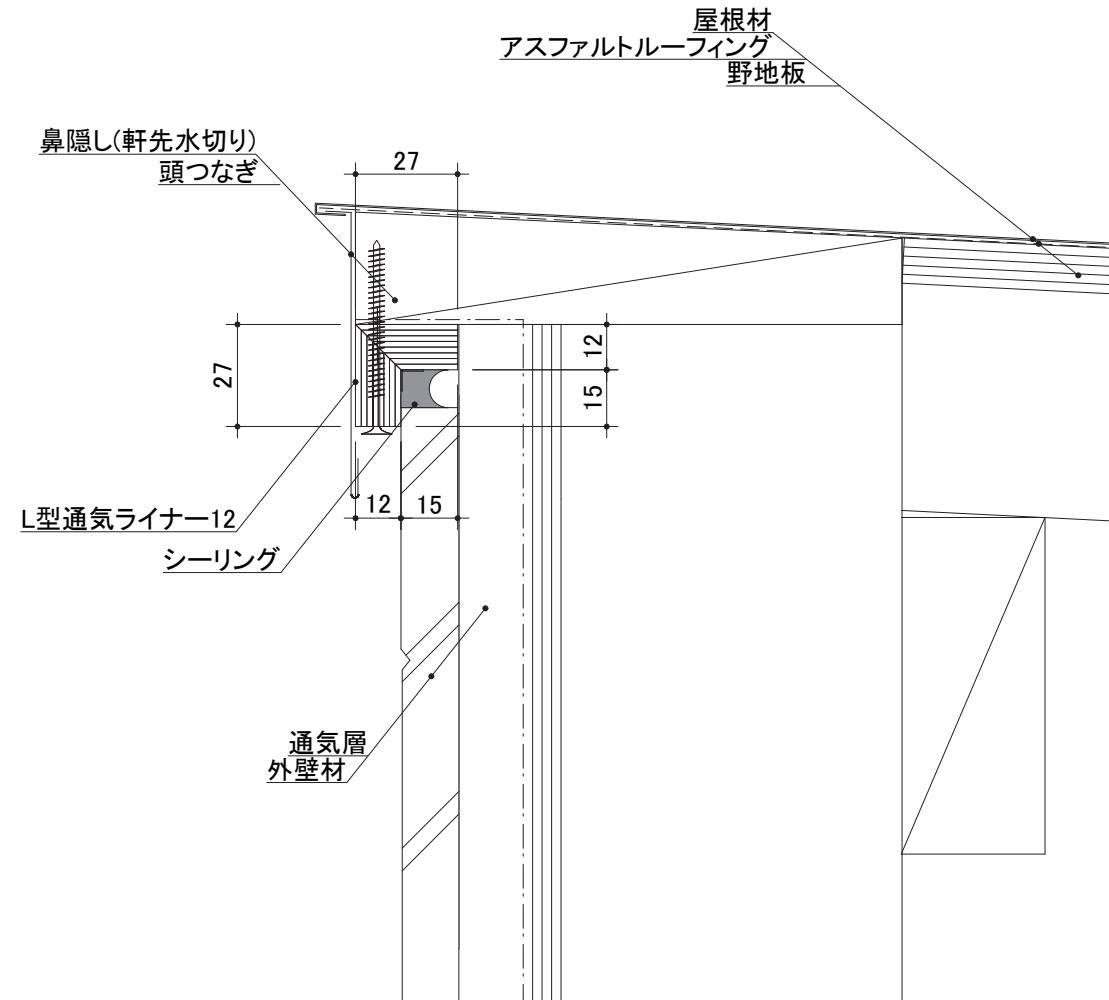

記号 MARK	変更年月日 DATE	内容 CONTENT	担当 CHARGE	注記・備考 NOTICE	承認 APPROVED	検図 CHECK	製図 DRAWING	設計 DESIGN	製品名 PRODUCT NAME
				1) 有効開口面積: 100?/m (122?/本)	a. okubo	y. jin	h. nishiya		L型通気ライナー-12 フラットルーフ 納まり
									部品名 NAMES OF PARTS
									図番 DRAWING NO.
									日付 DATE
									2016.3.11
					材料 MATERIAL	処理 TREATMENT			
					色調 COLOR				
					図数 NUMBER	断面図 sectional view	縮尺 SCALE	1:2	日本住環境株式会社
					1/1				JAPAN ENERGY SAVING HOUSING CO., LTD