




記号	変更年月日	内容	担当	規格値	(厚) 18mm × (高) 38 [45] mm × (長) 1820mm	承認	検図	製図	設計	製品名
△	2023. 1. 23	通気確保スペースの寸法の変更。	k. hirota	有効開口面積	273cm ² /本 (150cm ² /m)	a. okubo	k. hirota	k. tahara		オリジナル型通気ライナー
				備考	対応勾配	材質			図種	納まり図
				●併せて施工説明書・カタログをご確認ください		ポリプロピレン ブチルゴム系粘着剤(外・内側テープ)			部位	軒ゼロ_水上
						色調			日付	2022. 4. 26
						ブラック			縮尺	1:2
										日本住環境株式会社

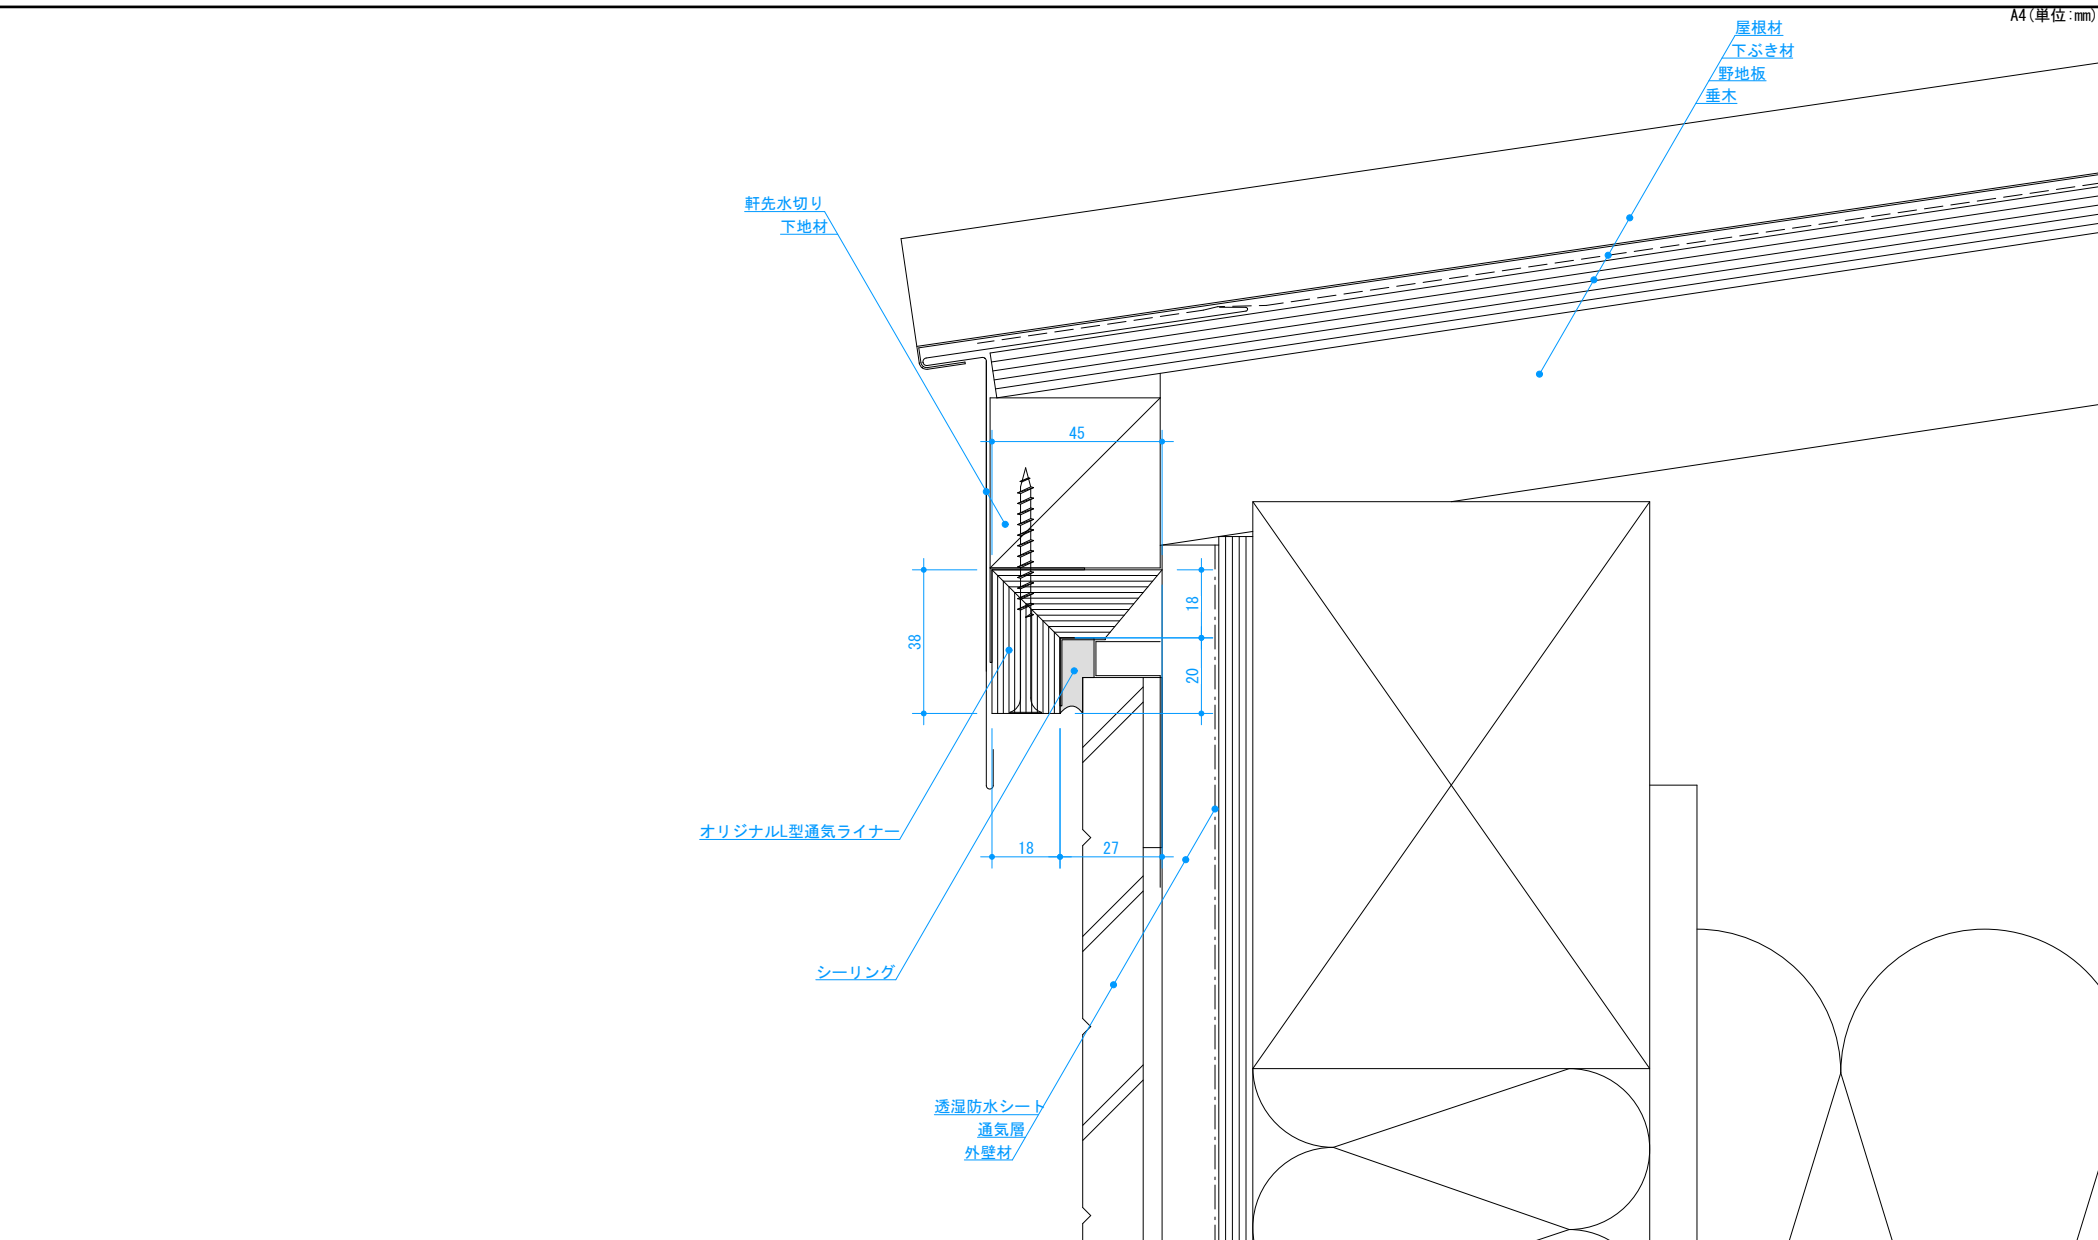


記号	変更年月日	内容	担当	規格値	(厚) 18mm × (高) 38 [45] mm × (長) 1820mm		承認	検図	製図	設計	製品名
				有効開口面積	273cm ² /本 (150cm ² /m)	対応勾配	a. okubo	k. hirota	k. tahara		オリジナル型通気ライナー
				備考	●併せて施工説明書・カタログをご確認ください		材質	ポリプロピレン ブチルゴム系粘着剤(外・内側テープ)			図種
							色調	ブラック	縮尺	1:2	納まり図
											部位
											軒ゼロ_水下
											日付
											2022. 4. 26
											日本住環境株式会社

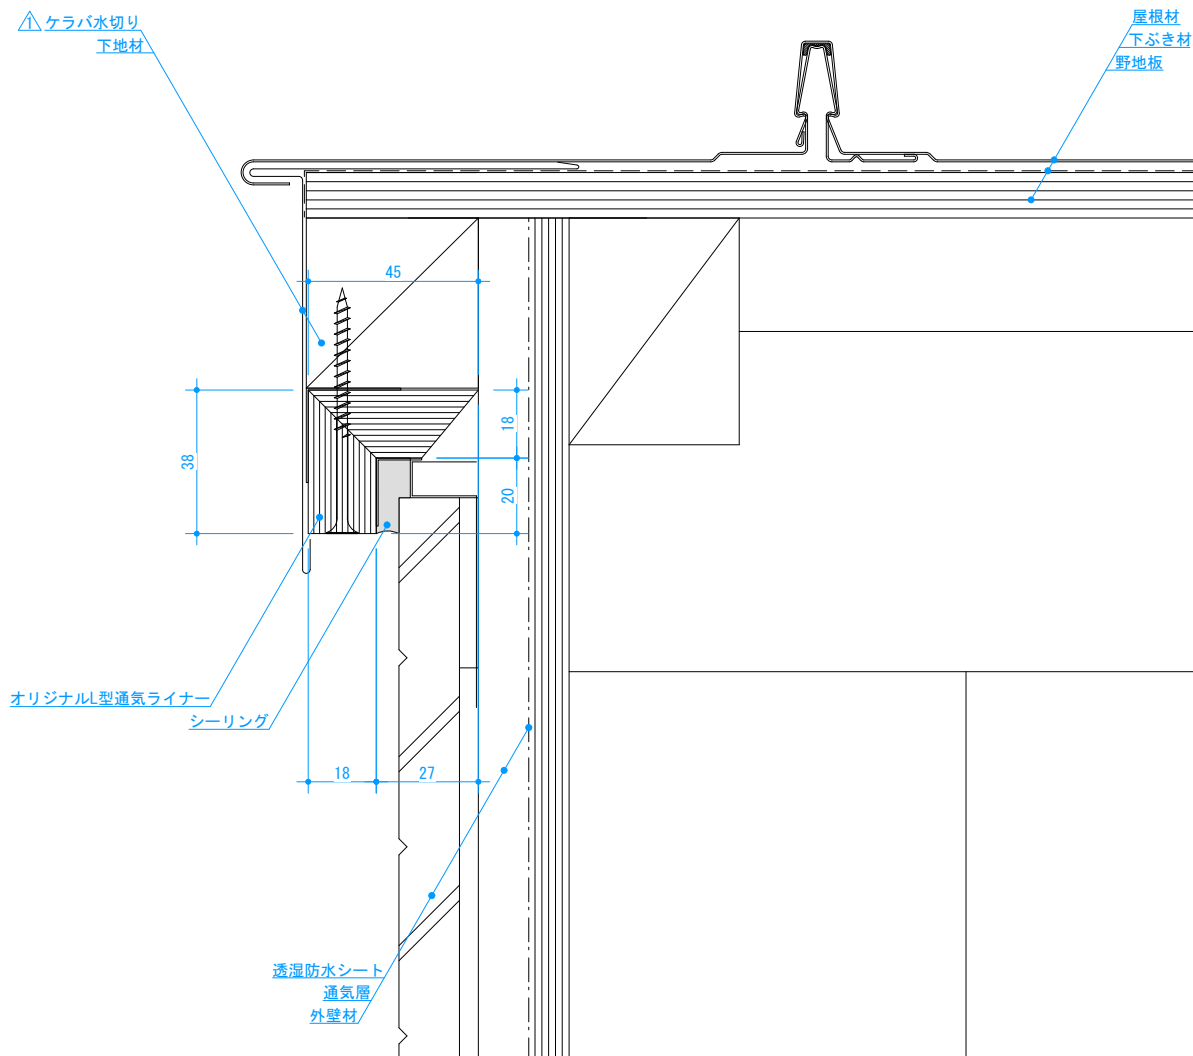


記号	変更年月日	内容	担当	規格値	(厚) 18mm × (高) 38 [45] mm × (長) 1820mm	承認	検図	製図	設計	製品名
△	2024. 1. 17	誤字修正	k. hiroya	有効開口面積	273cm ² /本 (150cm ² /m)	a. okubo	k. hiroya	k. tahara		オリジナル型通気ライナー
				備考		材質	ポリプロピレン ブチルゴム系粘着剤(外・内側テープ)			図種
				●併せて施工説明書・カタログをご確認ください		色調	ブラック	縮尺	1:2	納まり図
										部位
										軒ゼロ_ケラバ
										日付
										2022. 4. 28
										日本住環境株式会社

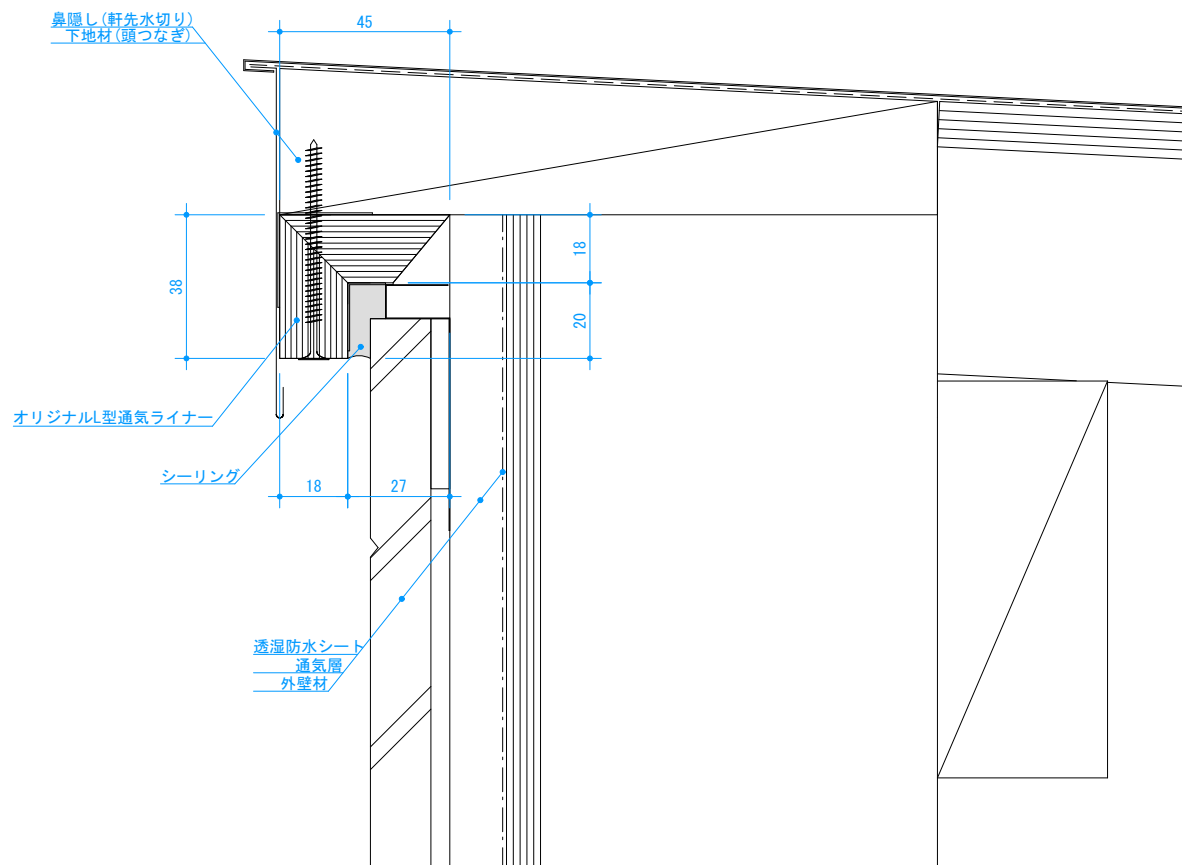

記号	変更年月日	内容	担当	規格値	(厚) 18mm × (高) 38 [45] mm × (長) 1820mm		承認	検図	製図	設計	製品名
				有効開口面積	273cm ² /本 (150cm ² /m)	対応勾配	a. okubo	k. hirota	k. tahara		オリジナル型通気ライナー
				備考	●併せて施工説明書・カタログをご確認ください		材質	ポリプロピレン ブチルゴム系粘着剤(外・内側テープ)			図種
							色調	ブラック	縮尺	1:2	納まり図
											部位
											フラット
											日付
											2022. 4. 28
											日本住環境株式会社

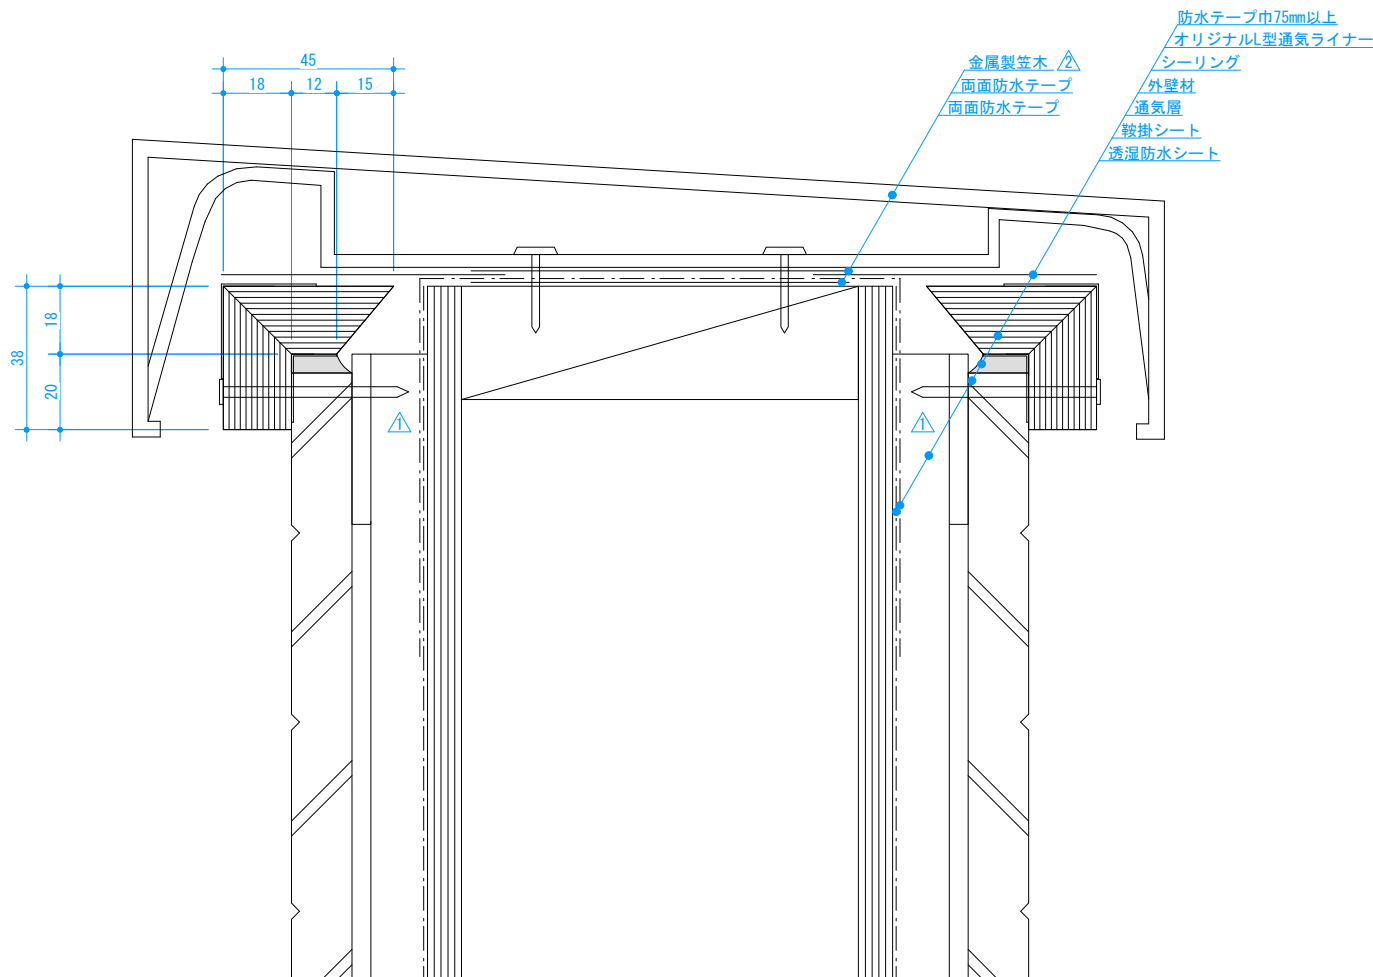

記号	変更年月日	内容	担当	規格値	(厚) 18mm × (高) 38 [45] mm × (長) 1820mm			承認	検図	製図	設計	製品名
△	2023. 9. 28	釘追加	y. ohnishi	有効開口面積	273cm ² /本 (150cm ² /m)	対応勾配		a. okubo	k. hiroya	y. ohnishi		オリジナル型通気ライナー
△	2024. 1. 17	笠木 (金属製) → 金属製笠木	k. tahara	備考	●併せて施工説明書・カタログをご確認ください			材質	ポリプロピレン ブチルゴム系粘着剤(外・内側テープ)		部位	パラベットの通気層独立
								色調	ブラック	縮尺	1:2	2022. 9. 6
												日本住環境株式会社

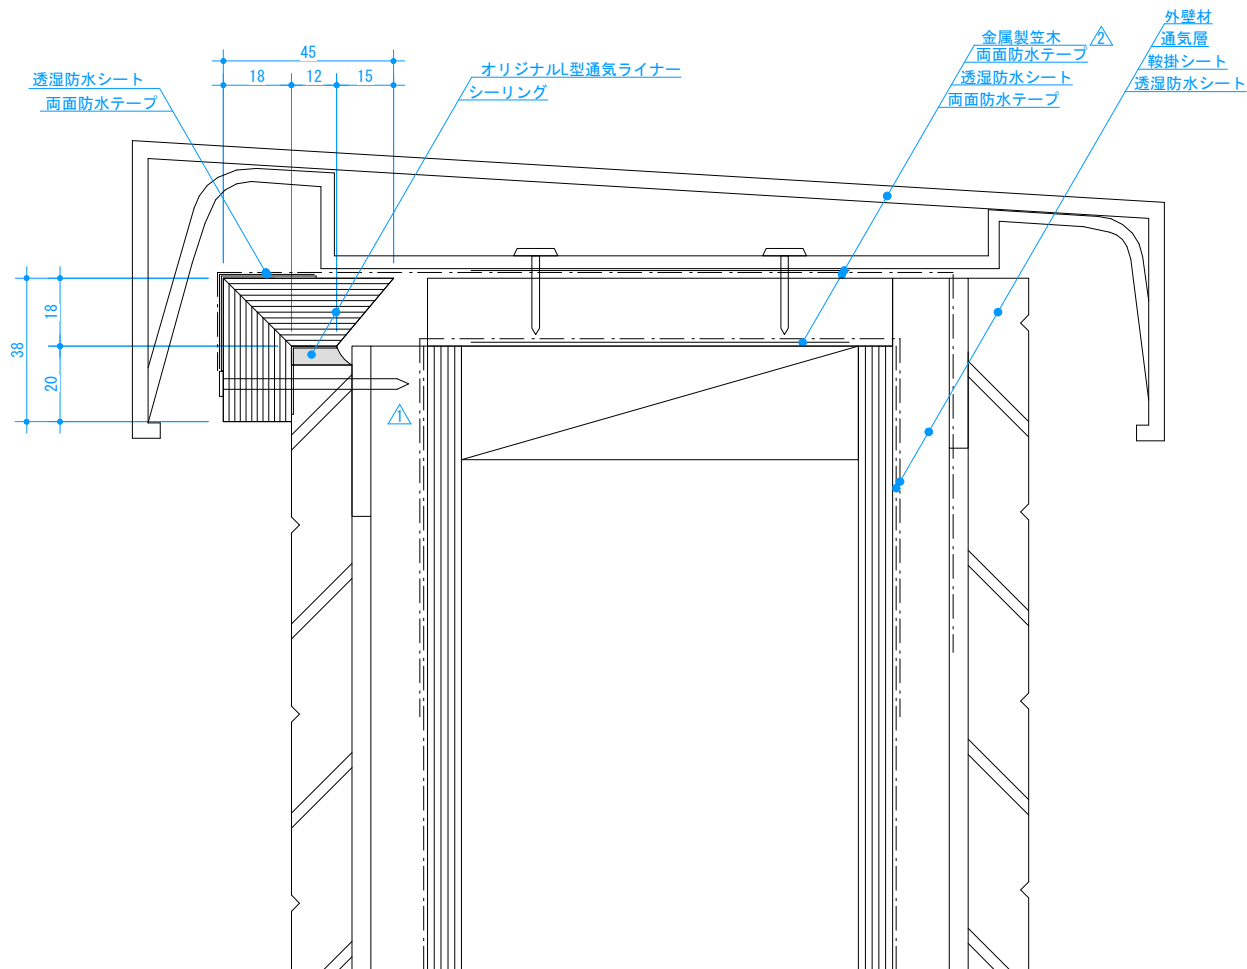

記号	変更年月日	内容	担当	規格値	(厚) 18mm × (高) 38 [45] mm × (長) 1820mm		承認	検図	製図	設計	製品名	
△	2023. 9. 28	釘追加	y. ohnishi	有効開口面積	273cm ² /本 (150cm ² /m)	対応勾配	a. okubo	k. hiroya	y. ohnishi		オリジナル型通気ライナー	
△	2024. 1. 17	笠木 (金属製) → 金属製笠木	k. tahara	備考	●併せて施工説明書・カタログをご確認ください		材質	ポリプロピレン ブチルゴム系粘着剤(外・内側テープ)			図種	
							部位	パラペット_通気層連動			納まり図	
							日付	2022. 9. 7				
							色調	ブラック		縮尺	1:2	日本住環境株式会社