



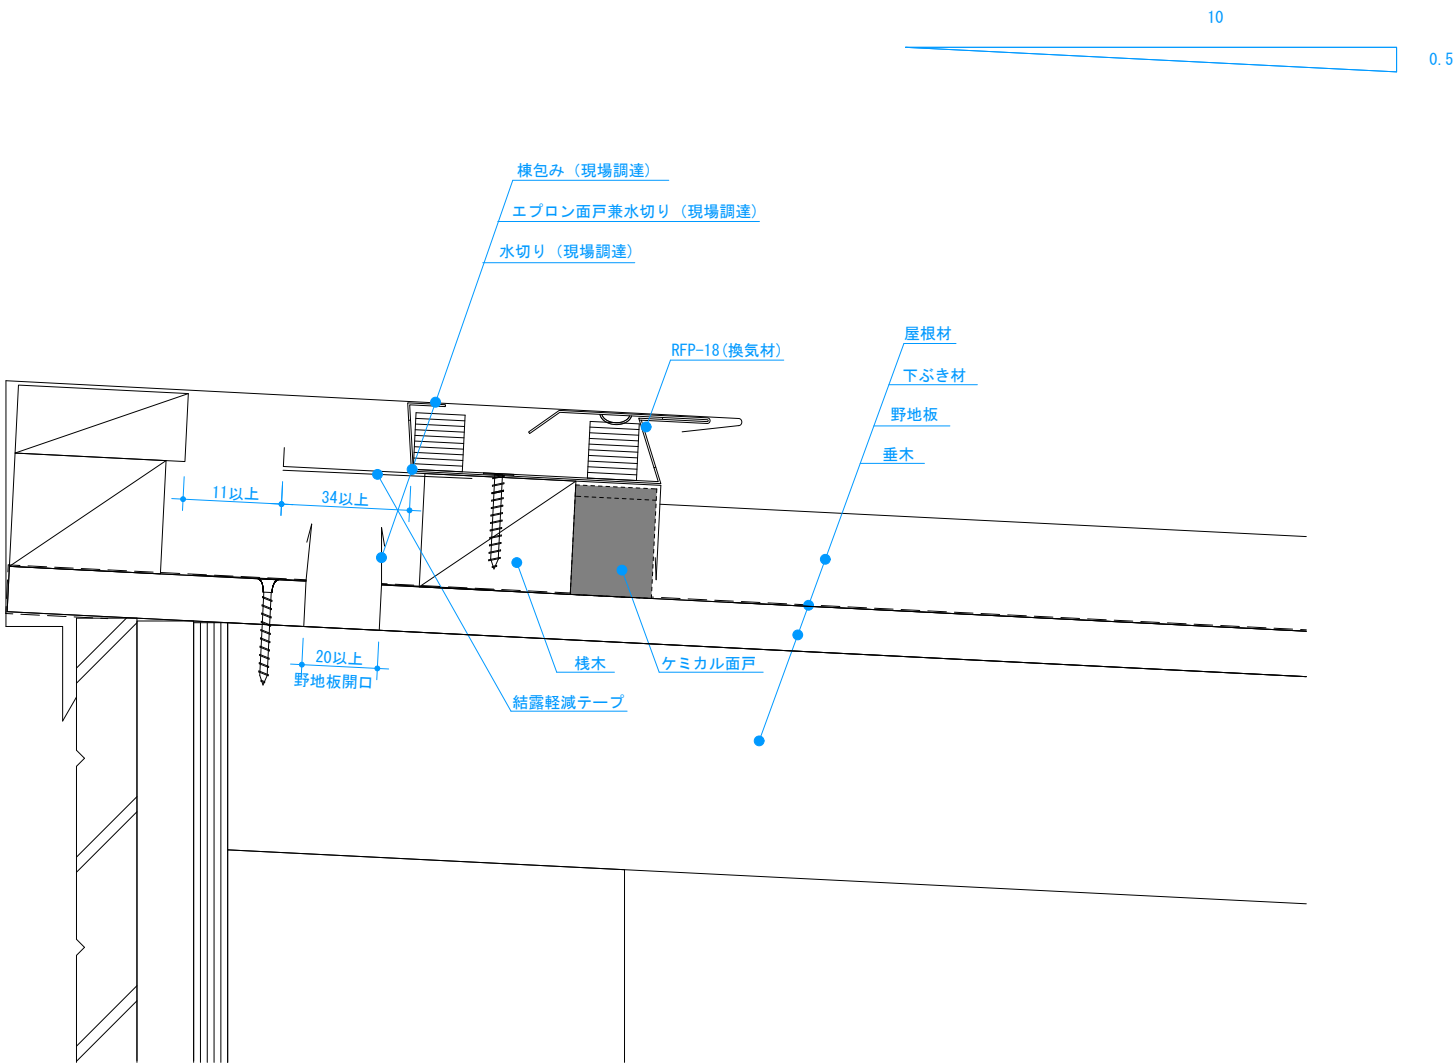

記号	変更年月日	内容	担当	規格値	(厚)18mm × (幅)80mm × (長)1820mm			承認	検図	製図	設計	製品名
				有効開口面積	200cm ² /本 (110cm ² /m)	対応勾配		a. okubo	k. hirota	h. ishii	t. kobayashi	RFP-18
				備考				材質				図種
				●併せて施工説明書・カタログをご確認ください				ガルバリウム鋼板 t=0.5 ポリプロピレン EPDM				納まり図
								色調				部位
								ブラック				板金縦葺_片流れ
								縮尺 1:2				日付
												2024. 4. 22
												日本住環境株式会社

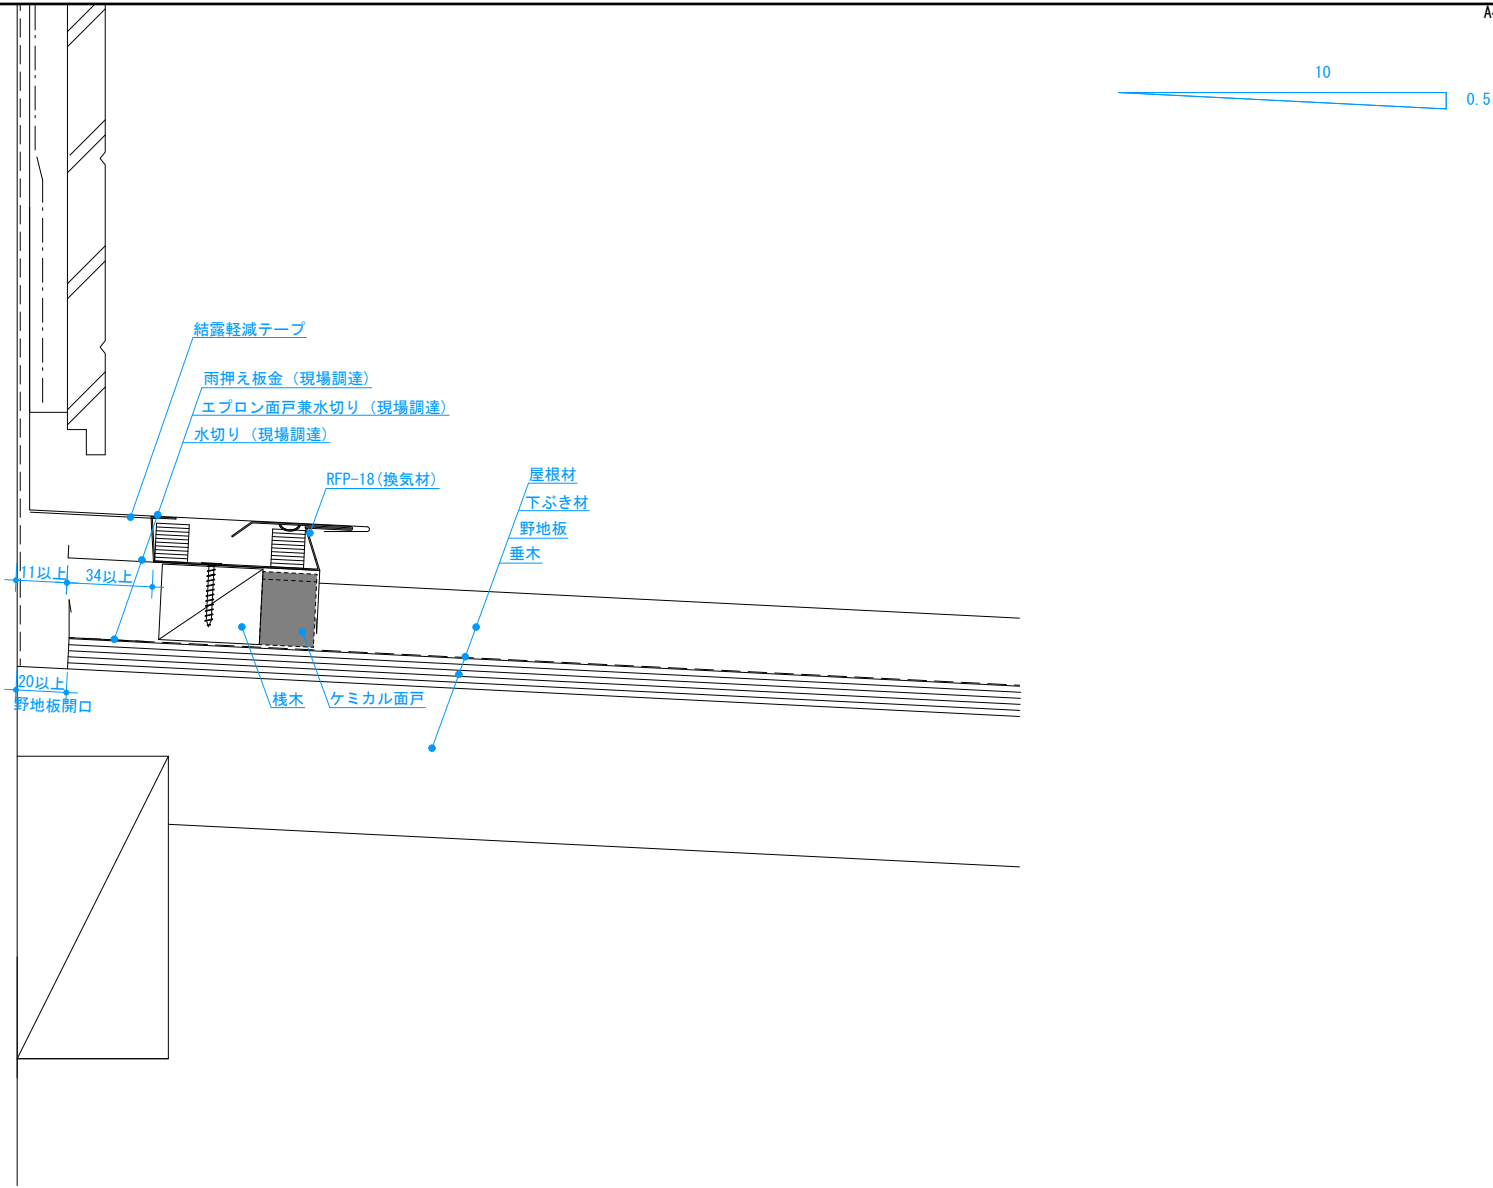

記号	変更年月日	内容	担当	規格値	(厚)18mm × (幅)78mm × (長)1820mm			承認	検図	製図	設計	製品名
				有効開口面積	200cm ² /本 (110cm ² /m)	対応勾配		a. okubo	k. hirota	h. ishii	t. kobayashi	RFP-18
				備考 ●併せて施工説明書・カタログをご確認ください				材質	ガルバリウム鋼板 t=0.5 ポリプロピレン EPDM			図種
								色調	ブラック			納まり図
								縮尺 1:3			部位	板金縦葺_下屋
											日付	2024. 4. 22
											日本住環境株式会社	