A4

（単位：mm）

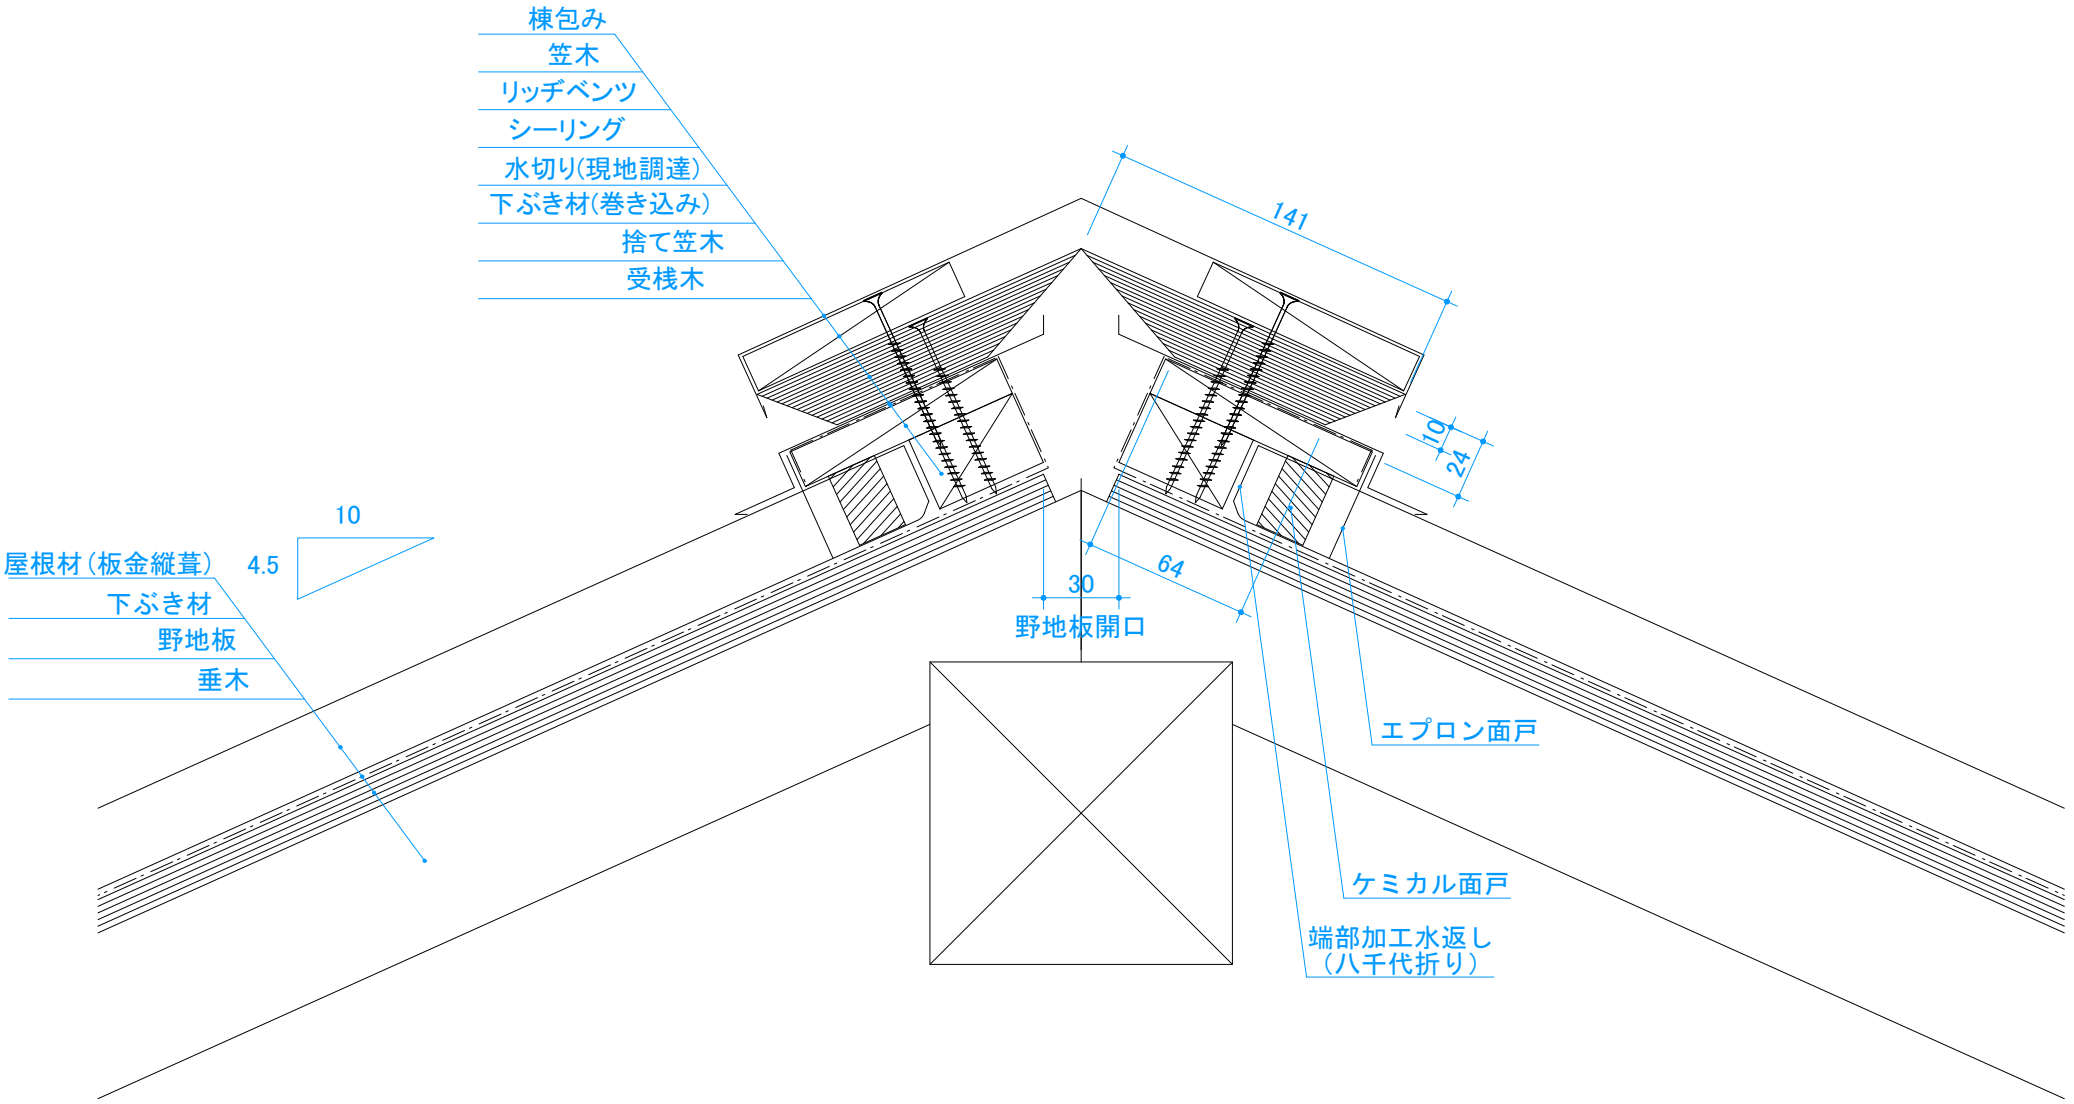

記号 MARK	変更年月日 DATE	内容 CONTENT	担当 CHARGE
1	2018.8.21	対応勾配：3.5～10寸 を 2.5～10寸 へ変更	k.hirota
2	2018.8.21	図面番号:V0008 を B030-10 へ変更	k.hirota

注記・備考 NOTICE

1）対応勾配　2.5寸～10寸 1
※勾配が7寸以上の場合、通気経路確保のため
左右を連結するテープをカットし、30mm離して
下葺き材で上部を塞いでください。
2）開口面積：467cm²/本

承認 APPROVED	検図 CHECK	製図 DRAWING	設計 DESIGN
a.okubo	h.ishii	y.jin	

製品名 PRODUCT NAME	【納まり図】リッヂベンツ 板金縦葺-棟部
部品名 NAMES OF PARTS	
材質 MATERIAL	
図番 DRAWING NO.	B030-10 2
色調 COLOR	
処理 TREATMENT	
日付 DATE	2014.3.20
図数 NUMBER	
断面図 sectional view	
縮尺 SCALE	1:3

日本住環境株式会社

JAPAN ENERGY SAVING HOUSING CO.,LTD

A4

（単位：mm）

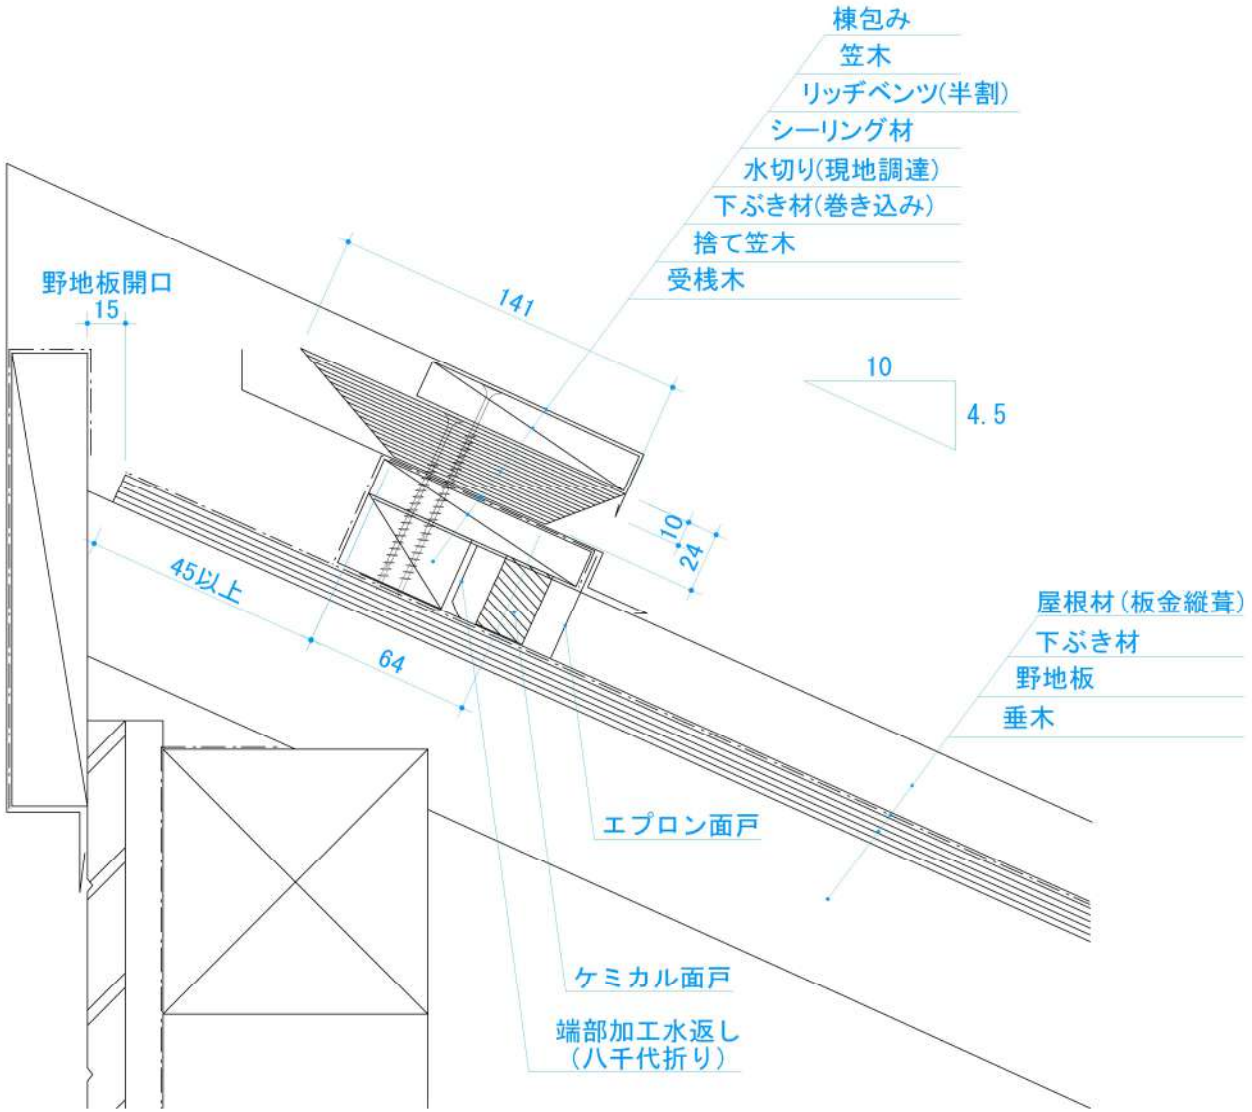

記号 MARK	変更年月日 DATE	内容 CONTENT	担当 CHARGE
1	2018.8.21	対応勾配：3.5～10寸 を 2.5～10寸 へ変更	k.hirota
2	2018.8.21	図面番号：V0008 を B030-12 へ変更	k.hirota

注記・備考 NOTICE

1）対応勾配　2.5寸～10寸 1

2）開口面積：233.5cm²/本（半割）

承認 APPROVED	検図 CHECK	製図 DRAWING	設計 DESIGN
a.okubo	h.ishii	y.jin	

製品名 PRODUCT NAME：【納まり図】リッヂベンツ 板金縦葺-片流れ

部品名 NAMES OF PARTS：

材質 MATERIAL：

色調 COLOR：　処理 TREATMENT：

図番 DRAWING NO.：B030-12 2

日付 DATE：2014.3.20

図数 NUMBER：　断面図 sectional view　縮尺 SCALE：1:3

日本住環境株式会社

JAPAN ENERGY SAVING HOUSING CO., LTD

A4

（単位：mm）

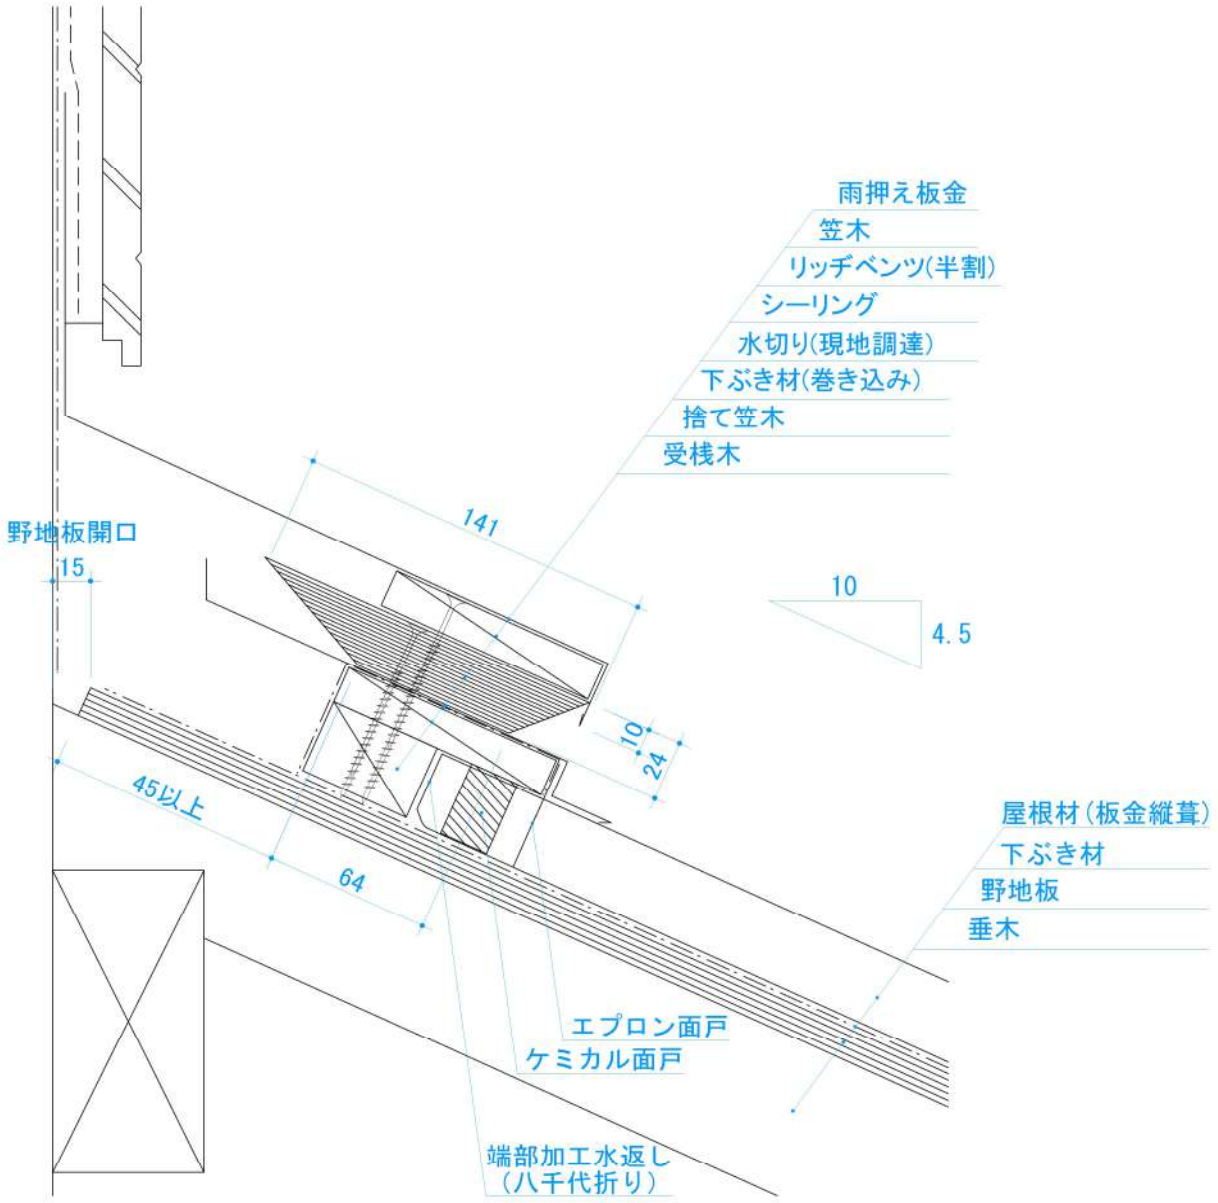

記号 MARK	変更年月日 DATE	内容 CONTENT	担当 CHARGE
1	2018.8.21	対応勾配：3.5～10寸 を 2.5～10寸 へ変更	k.hirota
2	2018.8.21	図面番号：V0008 を B030-11 へ変更	k.hirota

注記・備考 NOTICE

1）対応勾配　2.5寸～10寸 1

2）開口面積：233.5cm²/本（半割）

承認 APPROVED	検図 CHECK	製図 DRAWING	設計 DESIGN
a.okubo	h.ishii	y.jin	

製品名 PRODUCT NAME 【納まり図】リッヂベンツ 板金縦葺-下屋

部品名 NAMES OF PARTS

材質 MATERIAL

図番 DRAWING NO. B030-11 2

色調 COLOR　処理 TREATMENT

日付 DATE 2014.3.20

図数 NUMBER　断面図 sectional view　縮尺 SCALE 1:3

日本住環境株式会社

JAPAN ENERGY SAVING HOUSING CO., LTD