


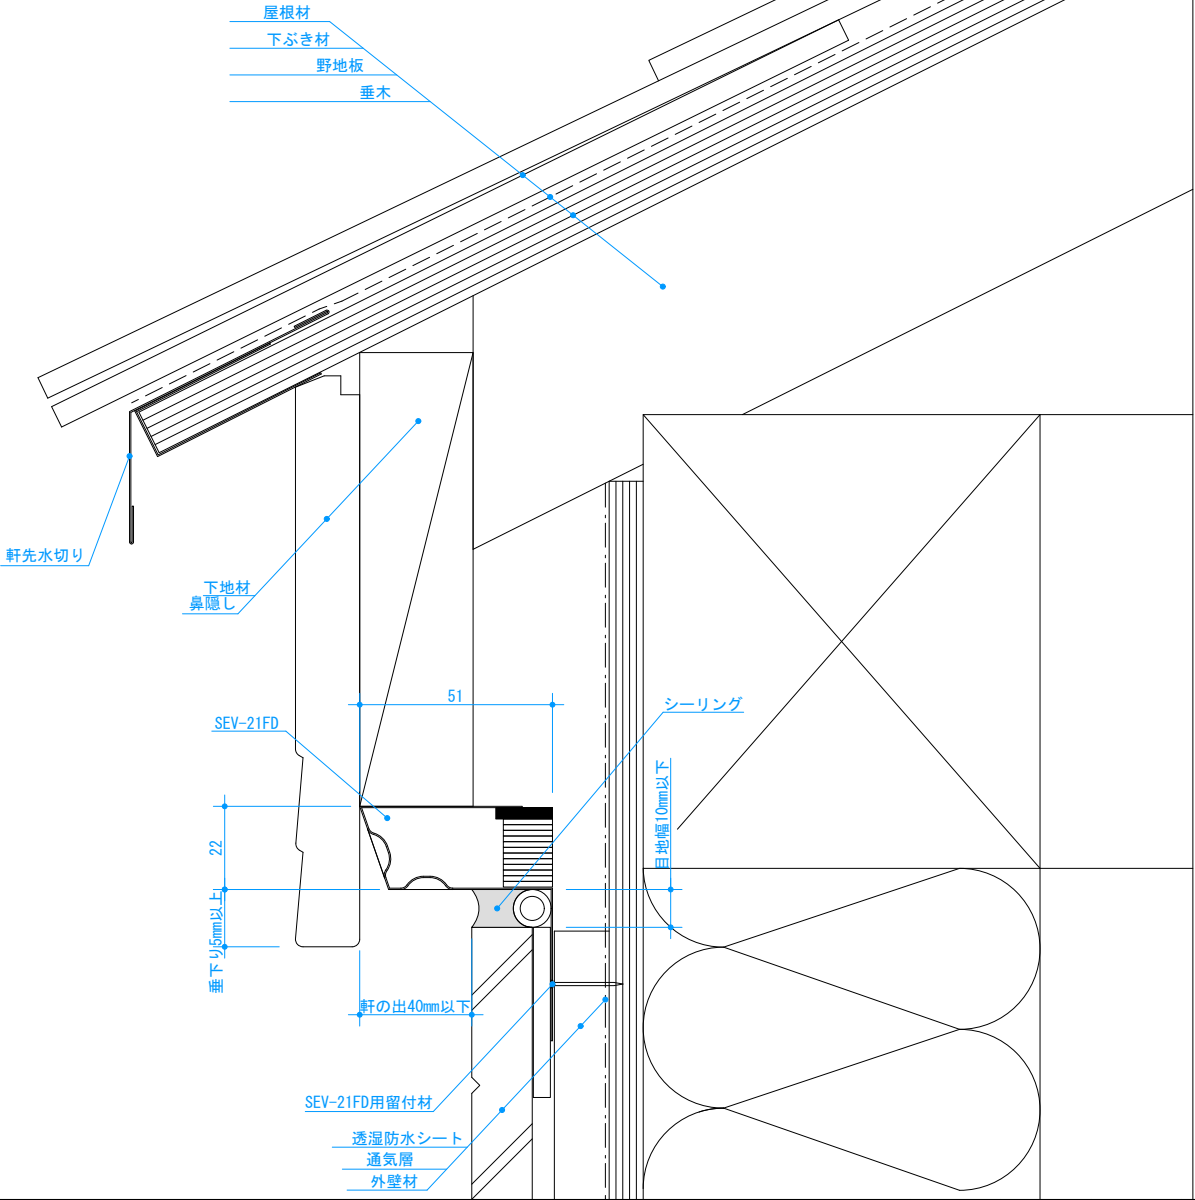

記号	変更年月日	内容	担当	規格値	(厚)22mm × (幅)51mm × (長)1820mm			承認	検図	製図	設計	製品名
				有効開口面積	273cm ² /本 (150cm ² /m)	対応勾配		a. okubo	k. hirota	y. jin	y. jin	SEV-21FD
				備考	●併せて施工説明書・カタログをご確認ください			材質	ガルバリウム鋼板 t=0.35 ポリプロピレン 熱膨張材			図種
				納まり図								
				部位								
				軒ゼロ_水下								
												日付
												2026. 1. 26
								色調	ブラック	縮尺	1:2	日本住環境株式会社